

# № 37


БАЗОВАЯ ПЛАНИРОВКА

63,5 М²

4 ЭТАЖ

ПОТОЛКИ 3,4М

Угловая квартира со скругленной стеной в кухне-гостиной, с большим количеством окон, видами на Шуховскую башню, Хавскую улицу и краснолистное дерево в центре порт-кошера

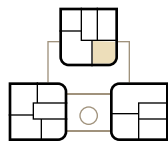


ДОМ ГАБО

КОМ  
ПОЗИЦИЯ  
№24





ХАВСКО-ШАБОЛОВСКИЙ ЖИЛМАССИВ

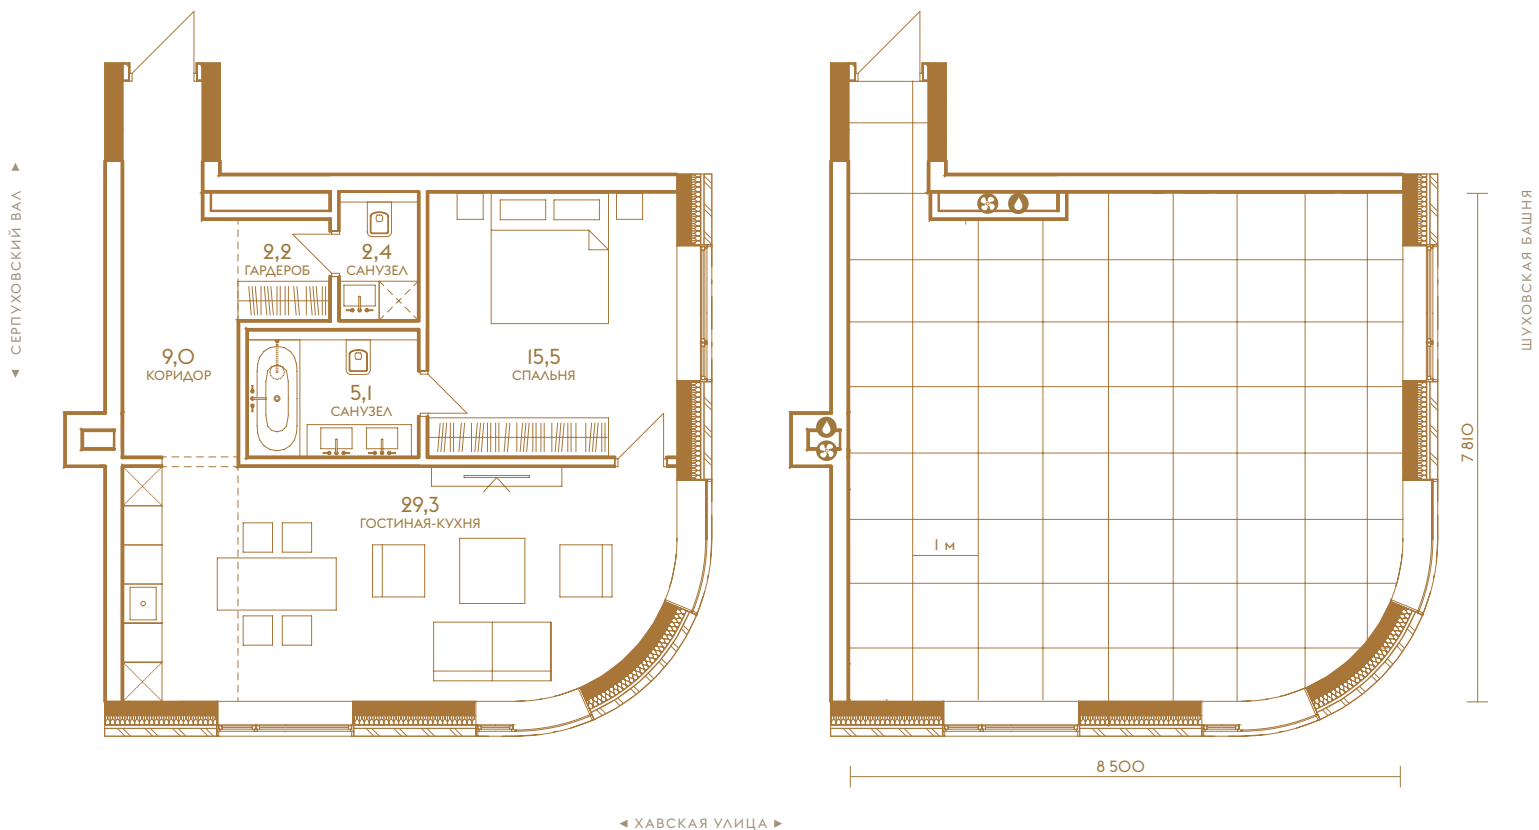

# № 37

АЛЬТЕРНАТИВНАЯ ПЛАНИРОВКА

63,5 М²  
4 ЭТАЖ  
ПОТОЛКИ 3,4М

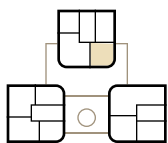 

ДОМ ГАБО

**К  
ОМ  
ПОЗ  
ИЦИЯ  
№24**

